


PLAN DE SALLE / FLOOR PLAN

TERMINAL 1 (T1)
ÉCHELLE / SCALE : 1 : 400

ESPACES ET ACCÈS / AREAS AND ACCESS

VERS RUE DE LA COMMUNE
TO DE LA COMMUNE STREET

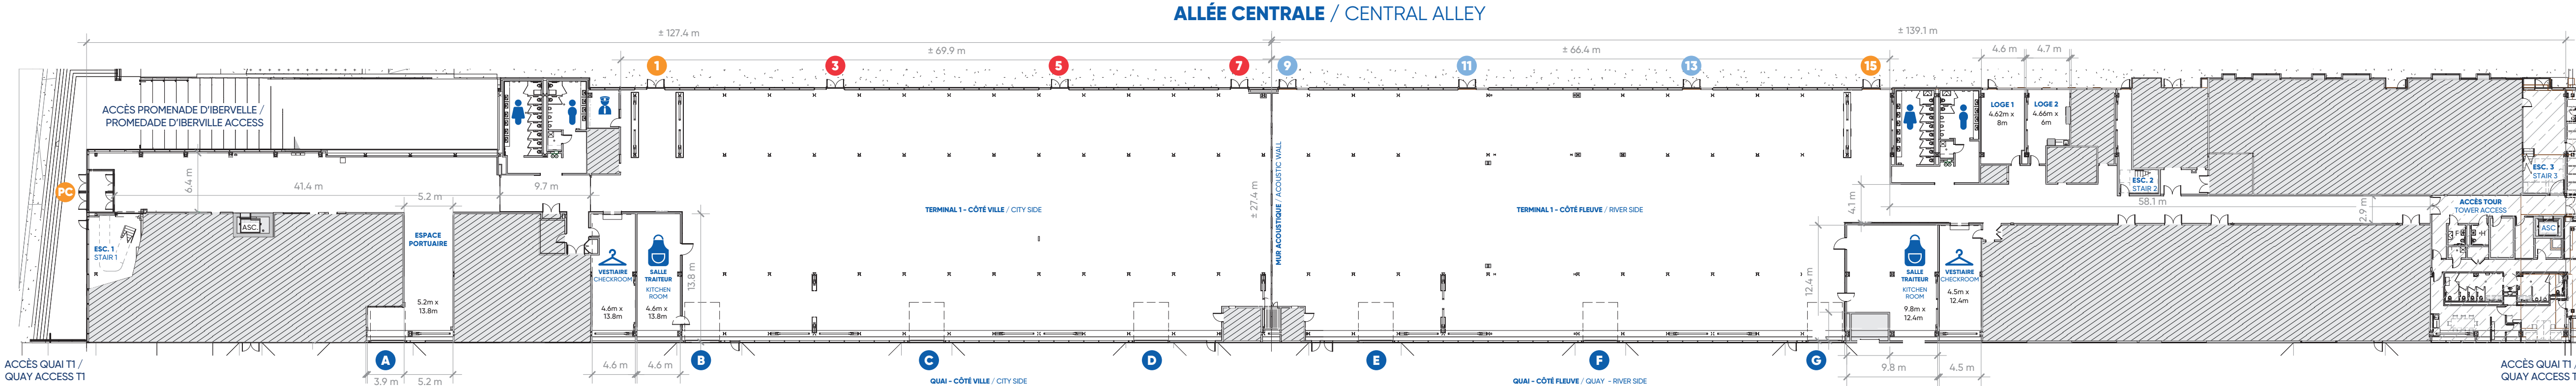

VERS FLEUVE ST-LAURENT
TO SAINT LAWRENCE RIVER

LÉGENDE / LEGEND

- PORTES DE GAGAGE
GARAGE DOOR
- PORTE PRINCIPALE
MAIN DOOR
- PORTES ACCÈS CÔTÉ VILLE
CITY SIDE DOOR ACCESSES
- PORTES ACCÈS CÔTÉ FLEUVE
RIVER SIDE DOOR ACCESSES