



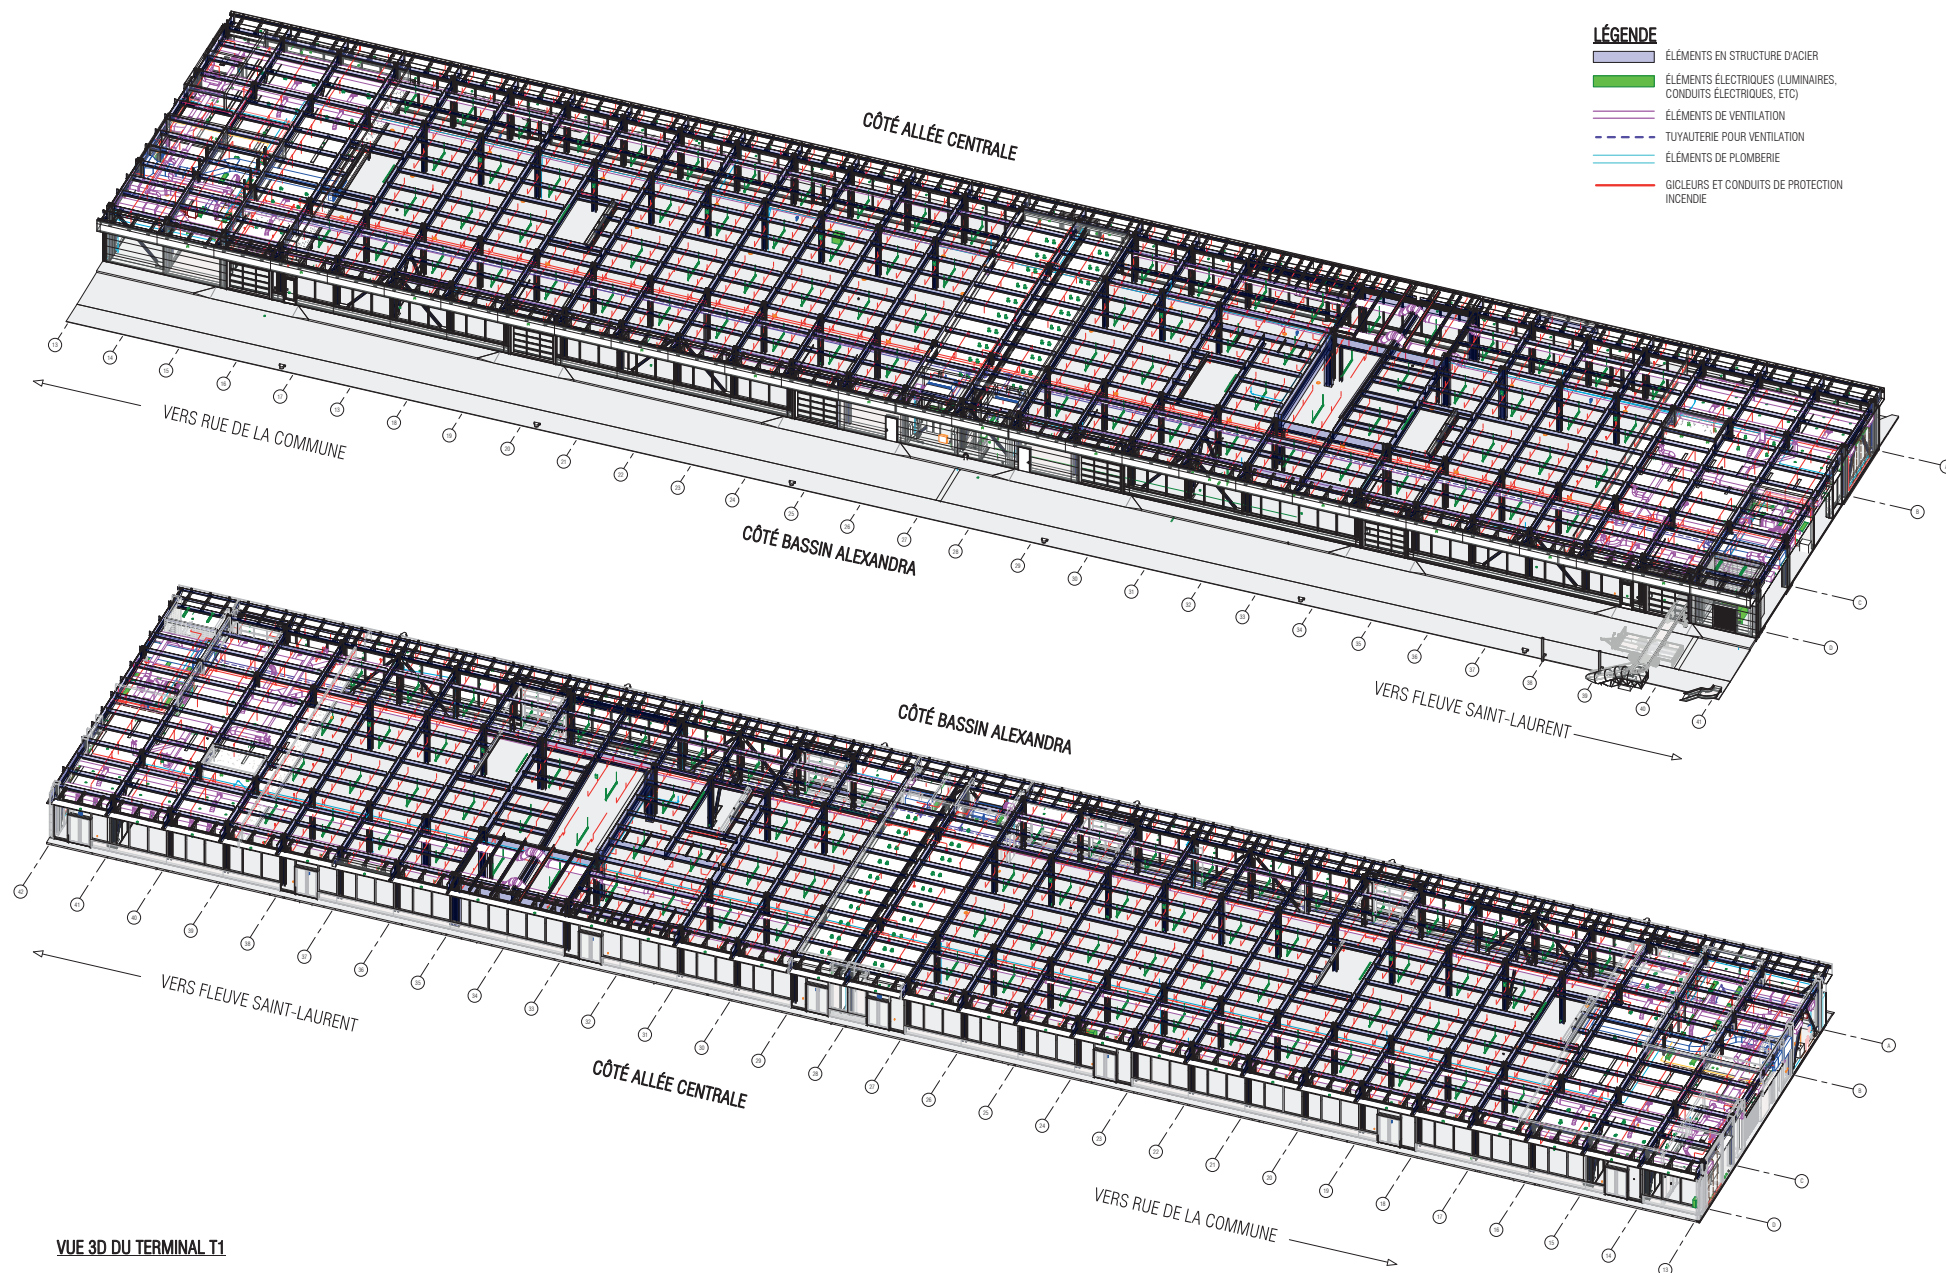

VUE 3D DU TERMINAL T1

LÉGENDE


	ÉLÉMENTS EN STRUCTURE D'ACIER		HAUT-PARLEUR
	ÉLÉMENTS ÉLECTRIQUES (LUMIÈRES, CONDUITS ÉLECTRIQUES, ETC)		PHARE STROBOSCOPIQUE
	ÉLÉMENTS DE VENTILATION		CAMÉRA
	ÉLÉMENTS DE PLOMBERIE		ALARME
	TUYAUTERIE POUR VENTILATION		SIGNALISATION SORTIE URGENCE
	GICLEURS ET CONDUITS DE PROTECTION INCENDIE		ANTENNE SANS-FIL

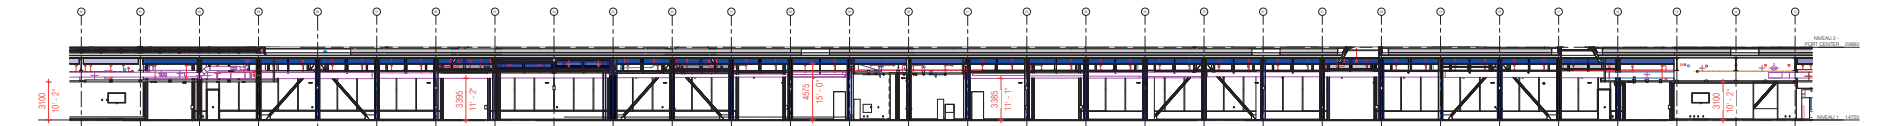

COUPE DU TERMINAL T1 (VUE VERS BASSIN ALEXANDRA)
ÉCHELLE 1:250



COUPE DU TERMINAL T1 (VUE VERS ALLÉE CENTRALE)
ÉCHELLE 1:250

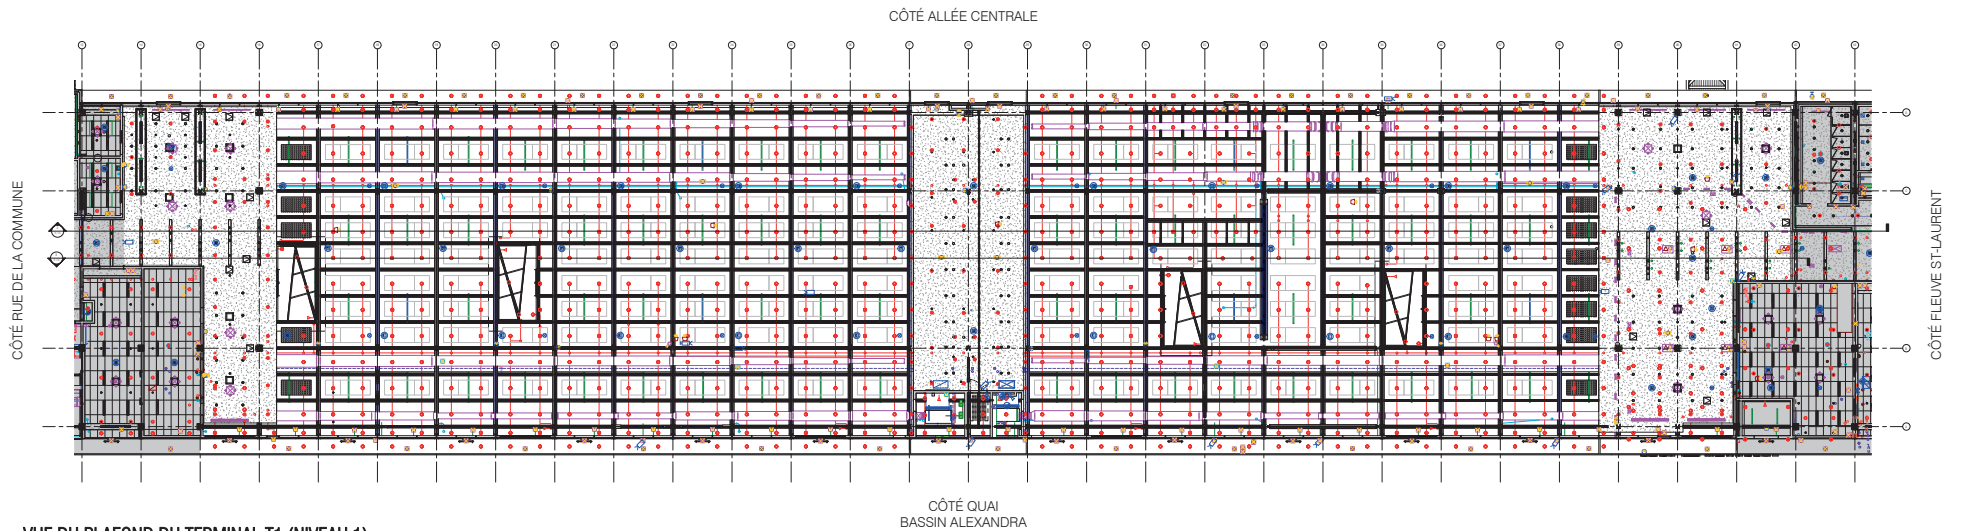

VUE DU PLAFOND DU TERMINAL T1 (NIVEAU 1)
ÉCHELLE 1:250