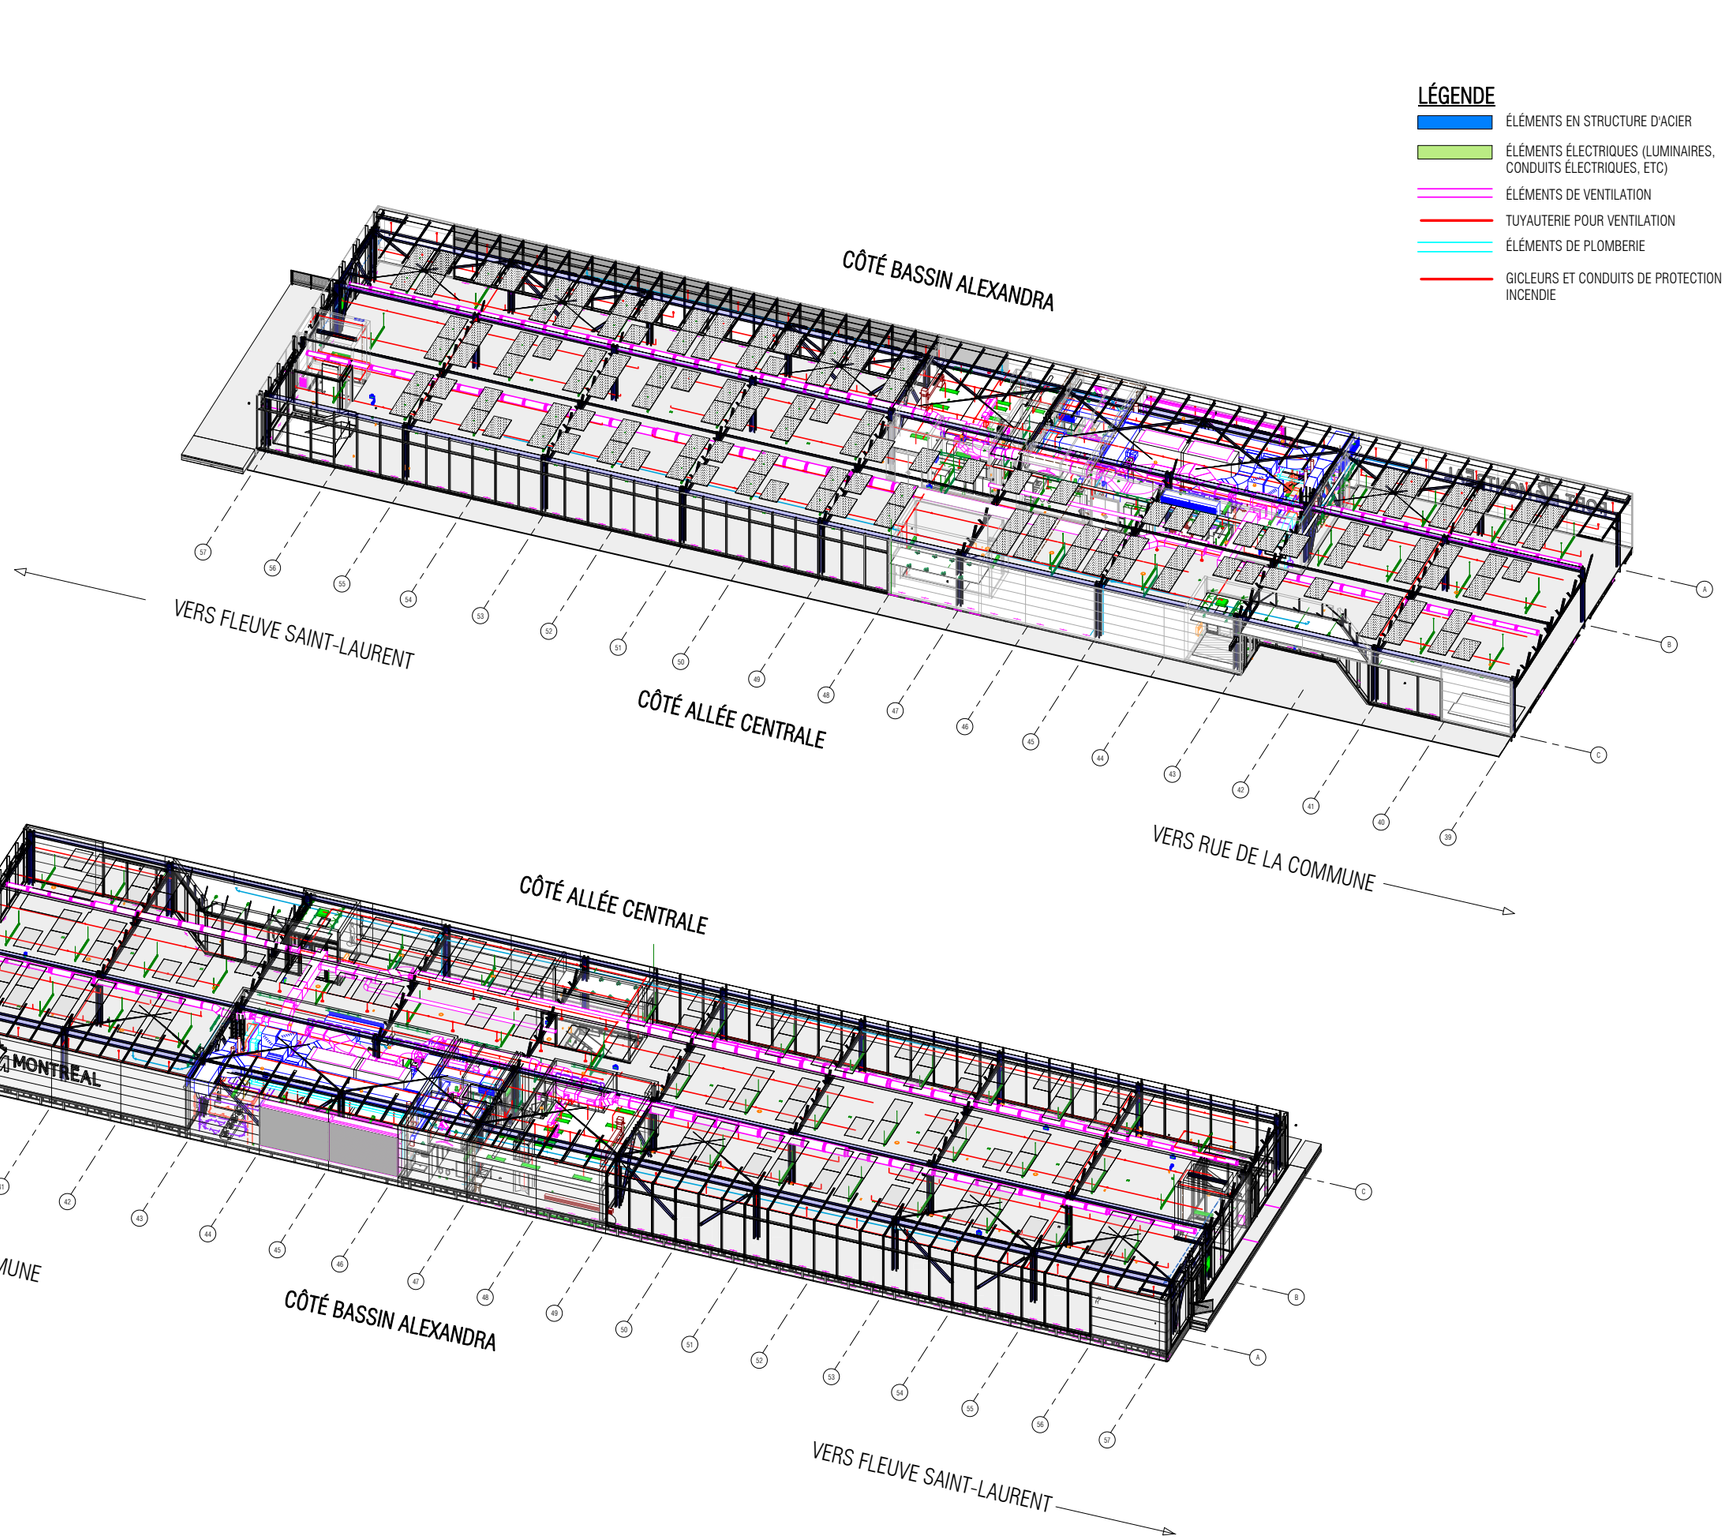

VUE 3D DU PAVILLON

LÉGENDE

- ÉLÉMENTS EN STRUCTURE D'ACIER
- ÉLÉMENTS ÉLECTRIQUES (LUMINAIRES, CONDUITS ÉLECTRIQUES, ETC)
- ÉLÉMENTS DE VENTILATION
- ÉLÉMENTS DE PLOMBERIE
- TUYAUTERIE POUR VENTILATION
- GICLEURS ET CONDUITS DE PROTECTION INCENDIE
- HAUT-PARLEUR
- PHARE STROBOSCOPIQUE
- CAMÉRA
- ALARME
- SIGNALISATION SORTIE URGENCE
- ANTENNE SANS-FIL

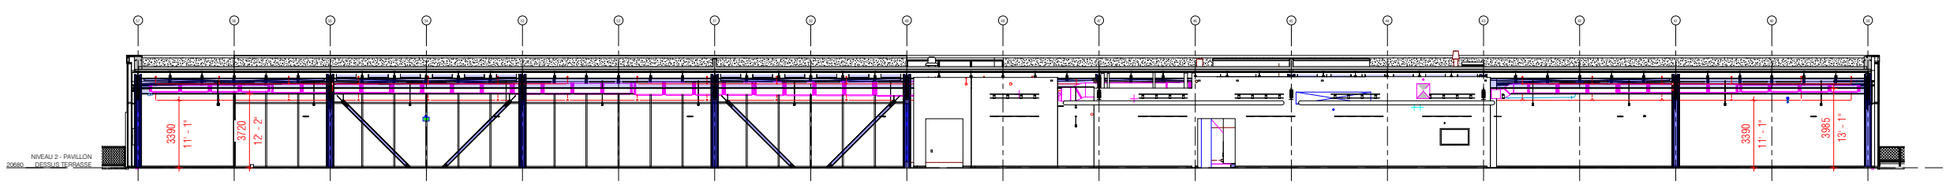

COUPE DU PAVILLON (VUE VERS BASSIN ALEXANDRA)
ÉCHELLE 1:250

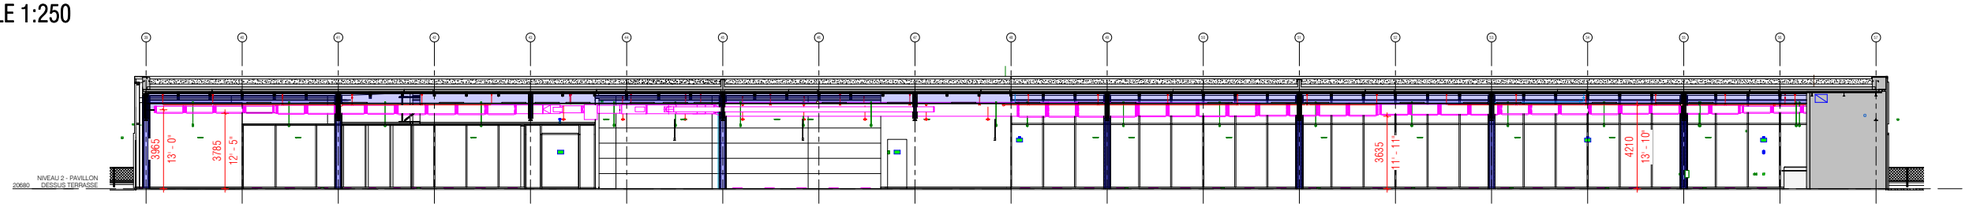

COUPE DU PAVILLON (VUE VERS ALLÉE CENTRALE)
ÉCHELLE 1:250

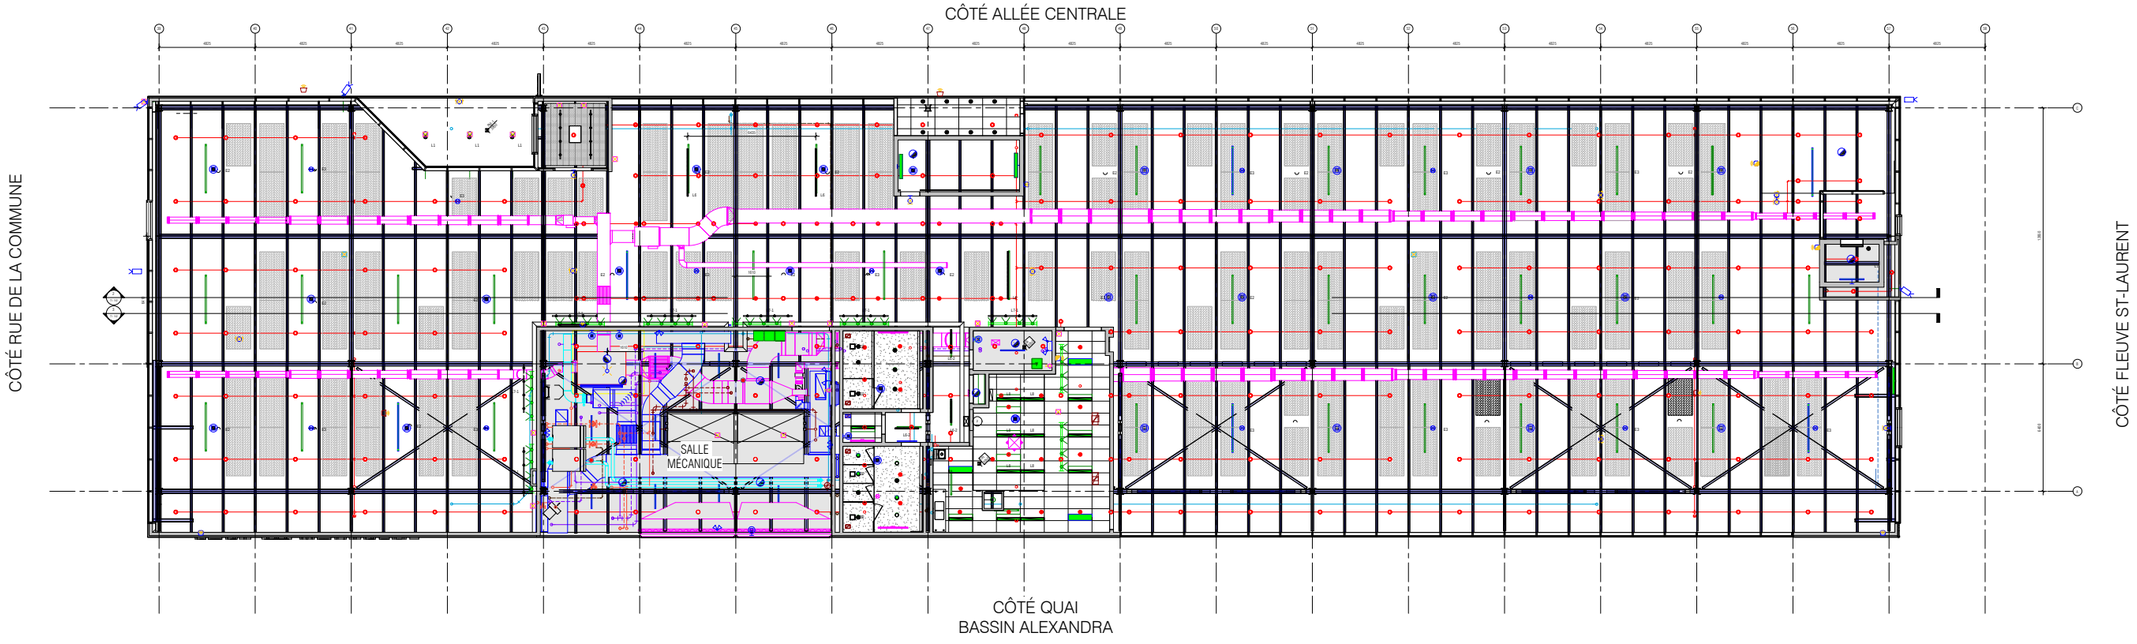

VUE DU PLAFOND DU PAVILLON (NIVEAU 2)
ÉCHELLE 1:250