


CÔTÉ ALLÉE CENTRALE / CENTRAL ALLEY SIDE

VERS RUE DE LA COMMUNE
TO DE LA COMMUNE STREET

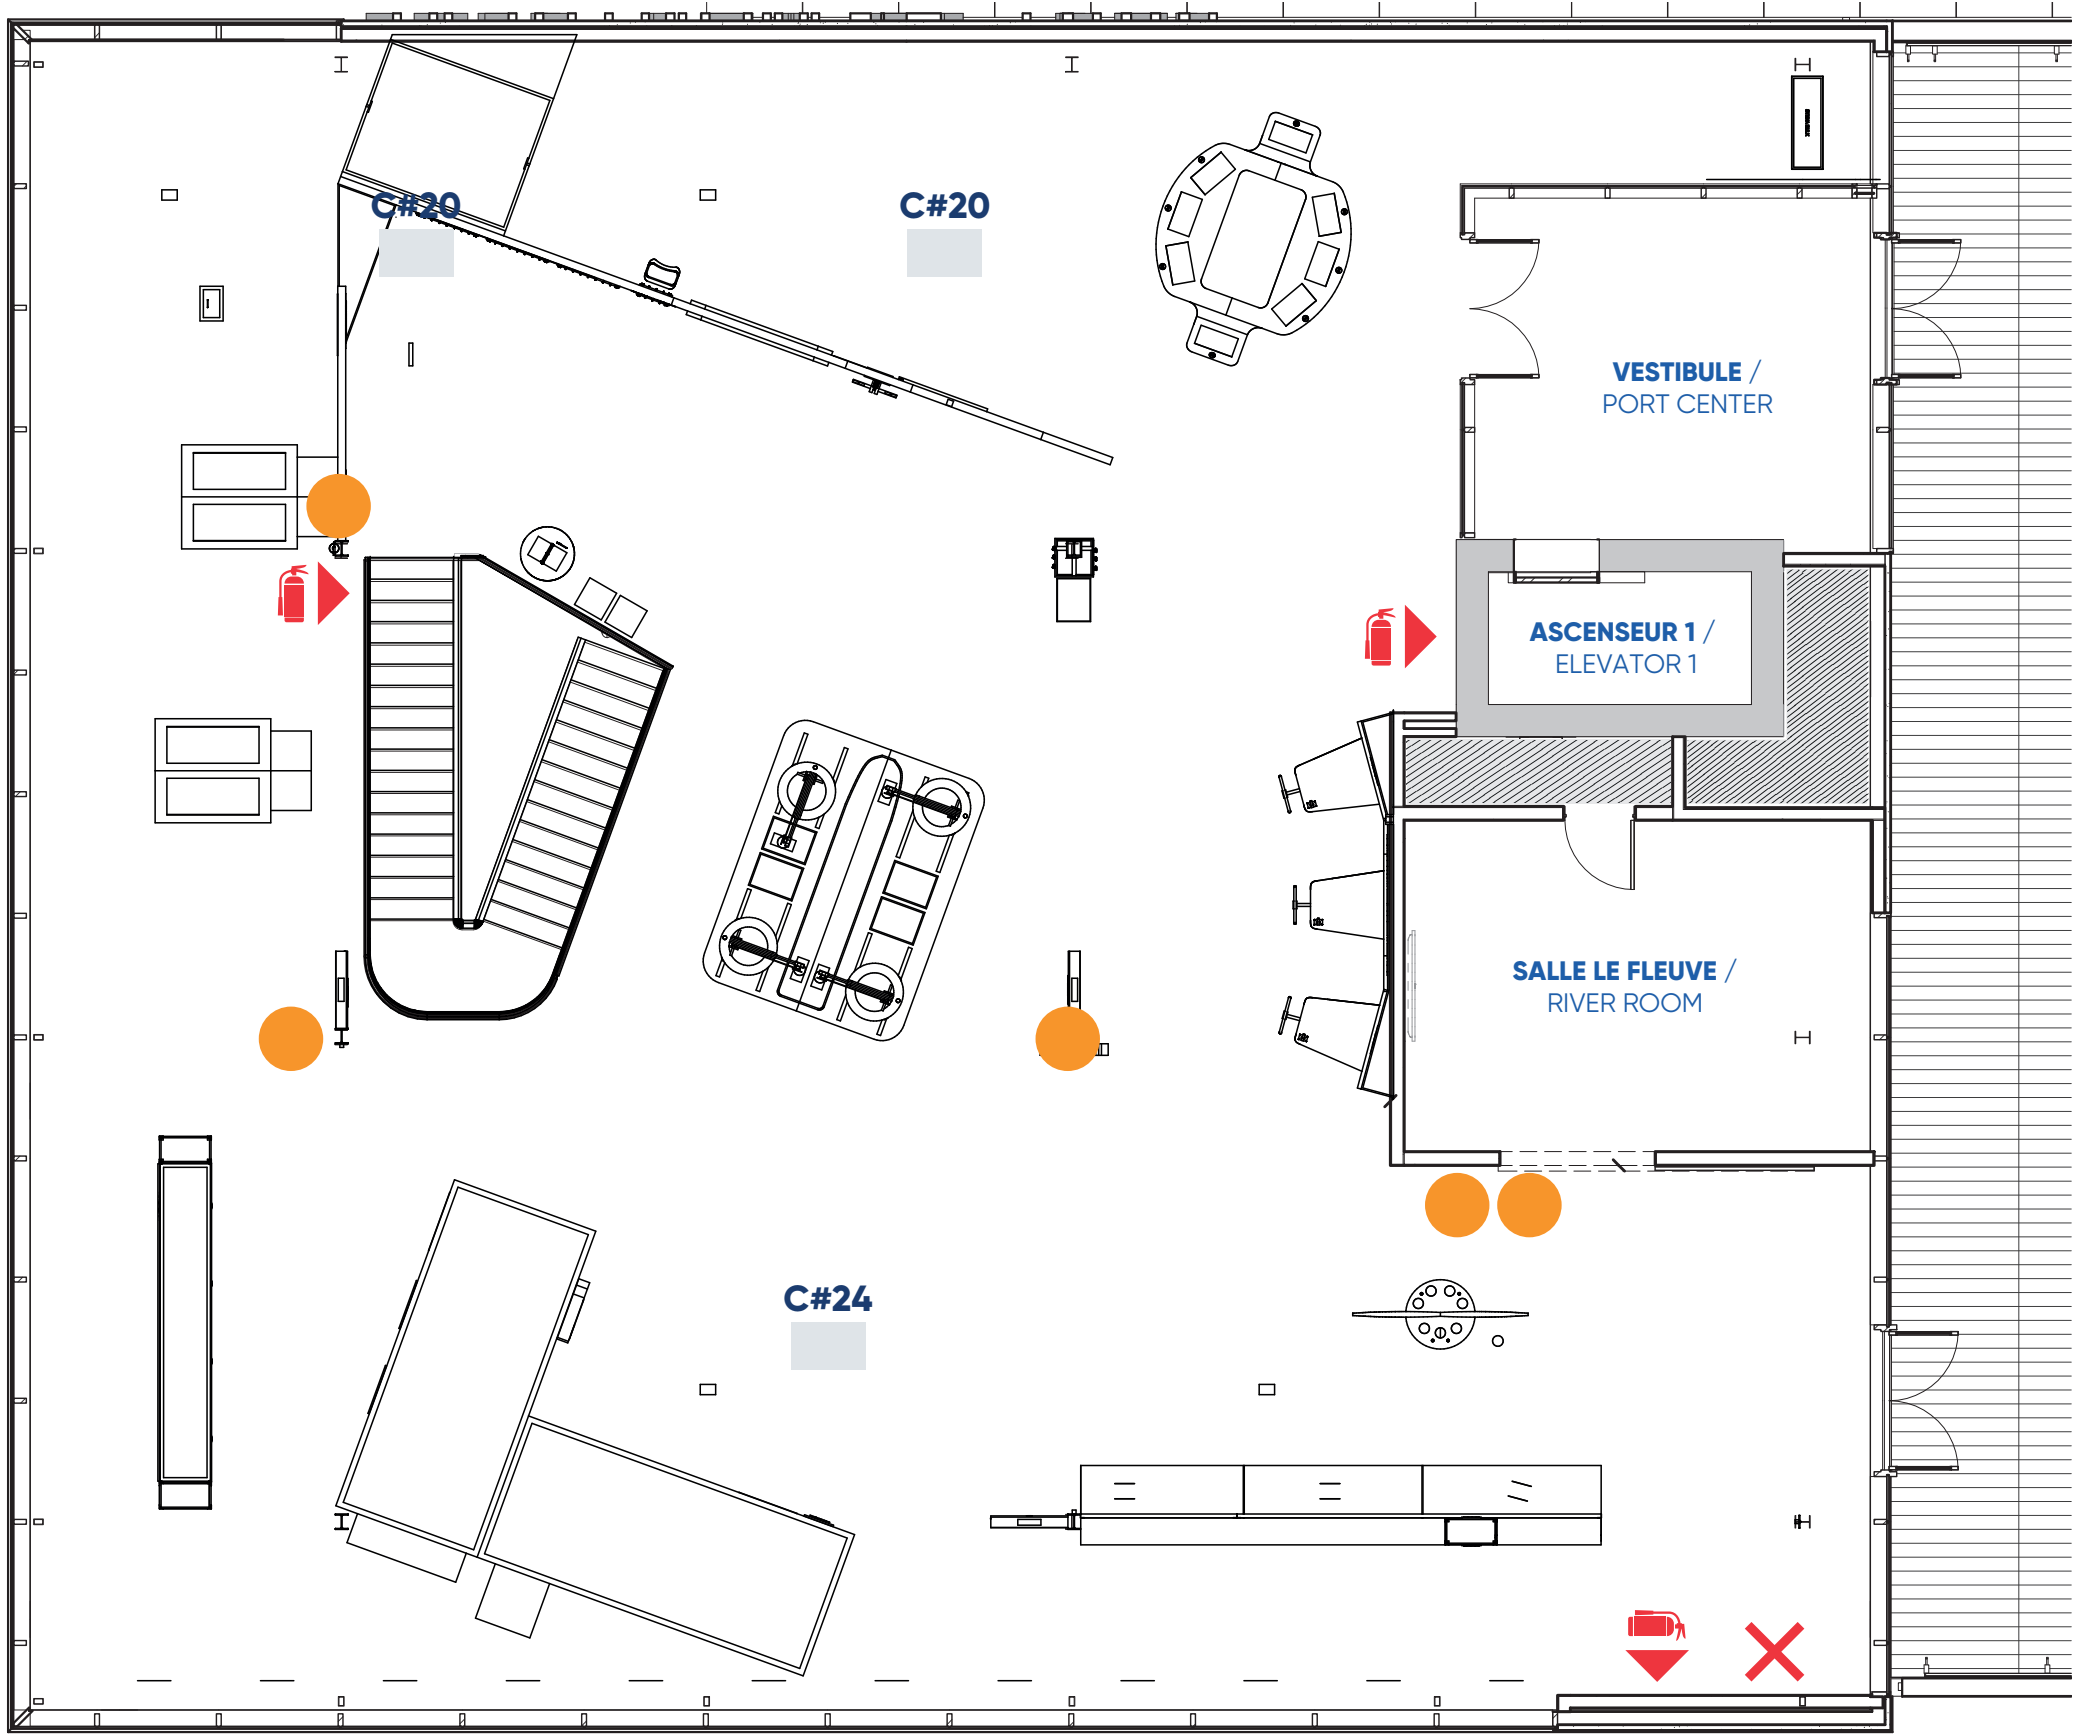

CÔTÉ BASSIN ALEXANDRA / ALEXANDRA BASSIN SIDE

LÉGENDE / LEGEND

- PRISE 15 AMP / 120 V
15 AMP / 120 V OUTLET
- PRISES AU PLANCHER 15 AMP / 120 V
OUTLET FLOOR BOX 15 AMP / 120 V
- ✗ CAMLOCK 200 AMP
200 AMP CAMLOCK
- COLONNE
COLUMN
- 🔥 EXTINCTEUR
EXTINGUISHER