


ALLÉE CENTRALE / CENTRAL ALLEY

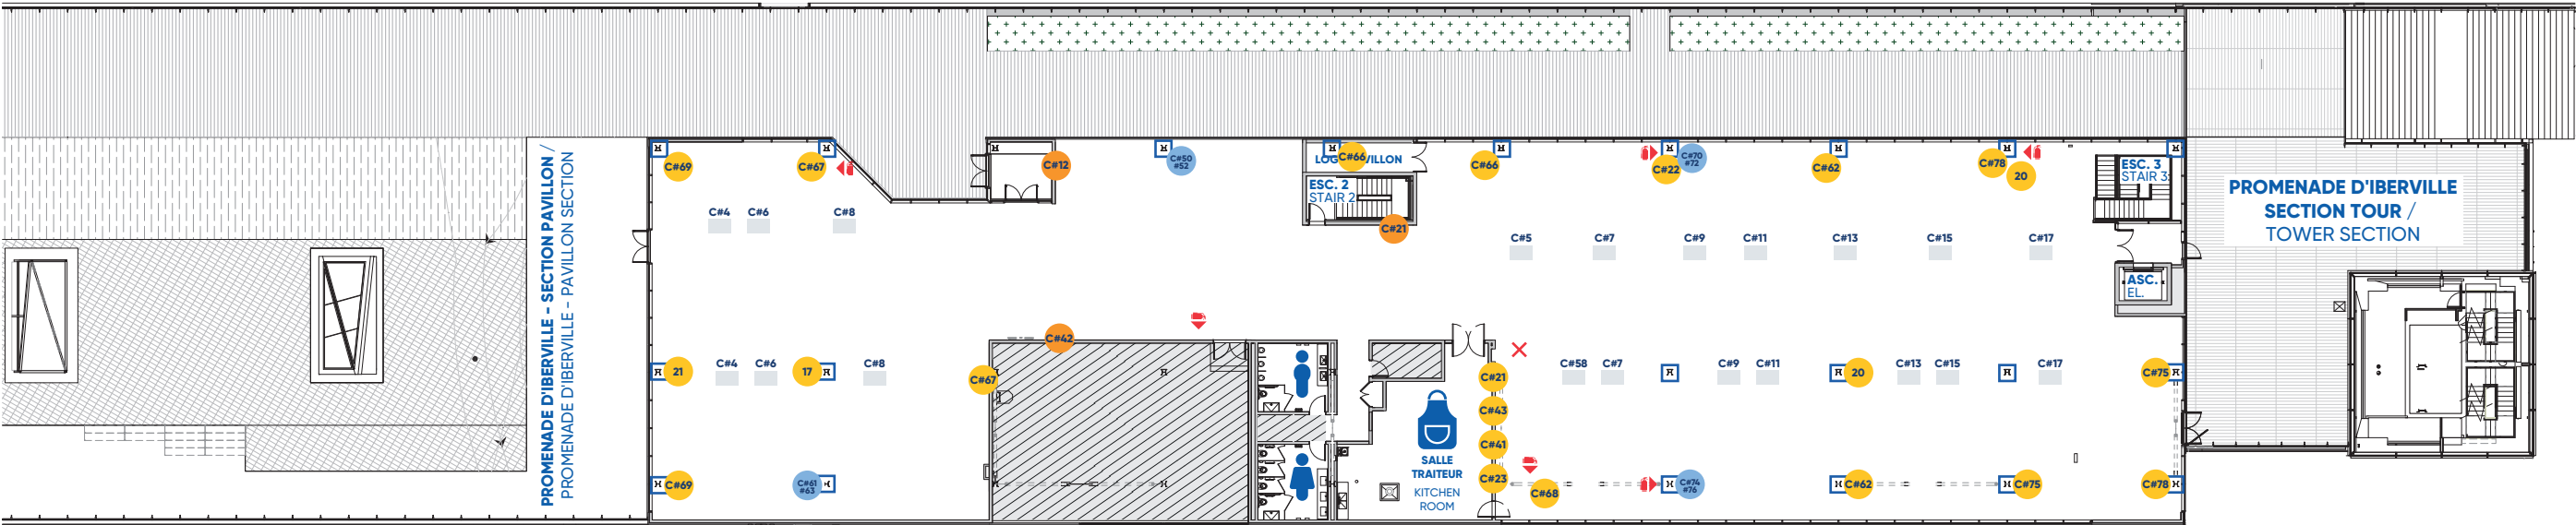

BASSIN ALEXANDRA / ALEXANDRA BASSIN

LÉGENDE / LEGEND

- 2 PRISES 15 AMP / 120 V
2 15 AMP / 120 V OUTLET
- PRISE 20 AMP / 120 V
20 AMP / 120 V OUTLET
- PRISE 30 AMP / 120/208
(Panneau sur demande)
30 AMP / 120/208 OUTLET
(Pannel on request)
- PRISES AU PLANCHER 15 AMP / 120 V
OUTLET FLOOR BOX 15 AMP / 120 V
- CAMLOCK 200 AMP
200 AMP CAMLOCK
- EXTINCTEUR
EXTINGUISHER
- COLONNE
COLUMN