


PAVILLON

NIVEAU 2
ÉCHELLE / SCALE : 1 : 400

ESPACES ET ACCÈS / AREAS AND ACCESS

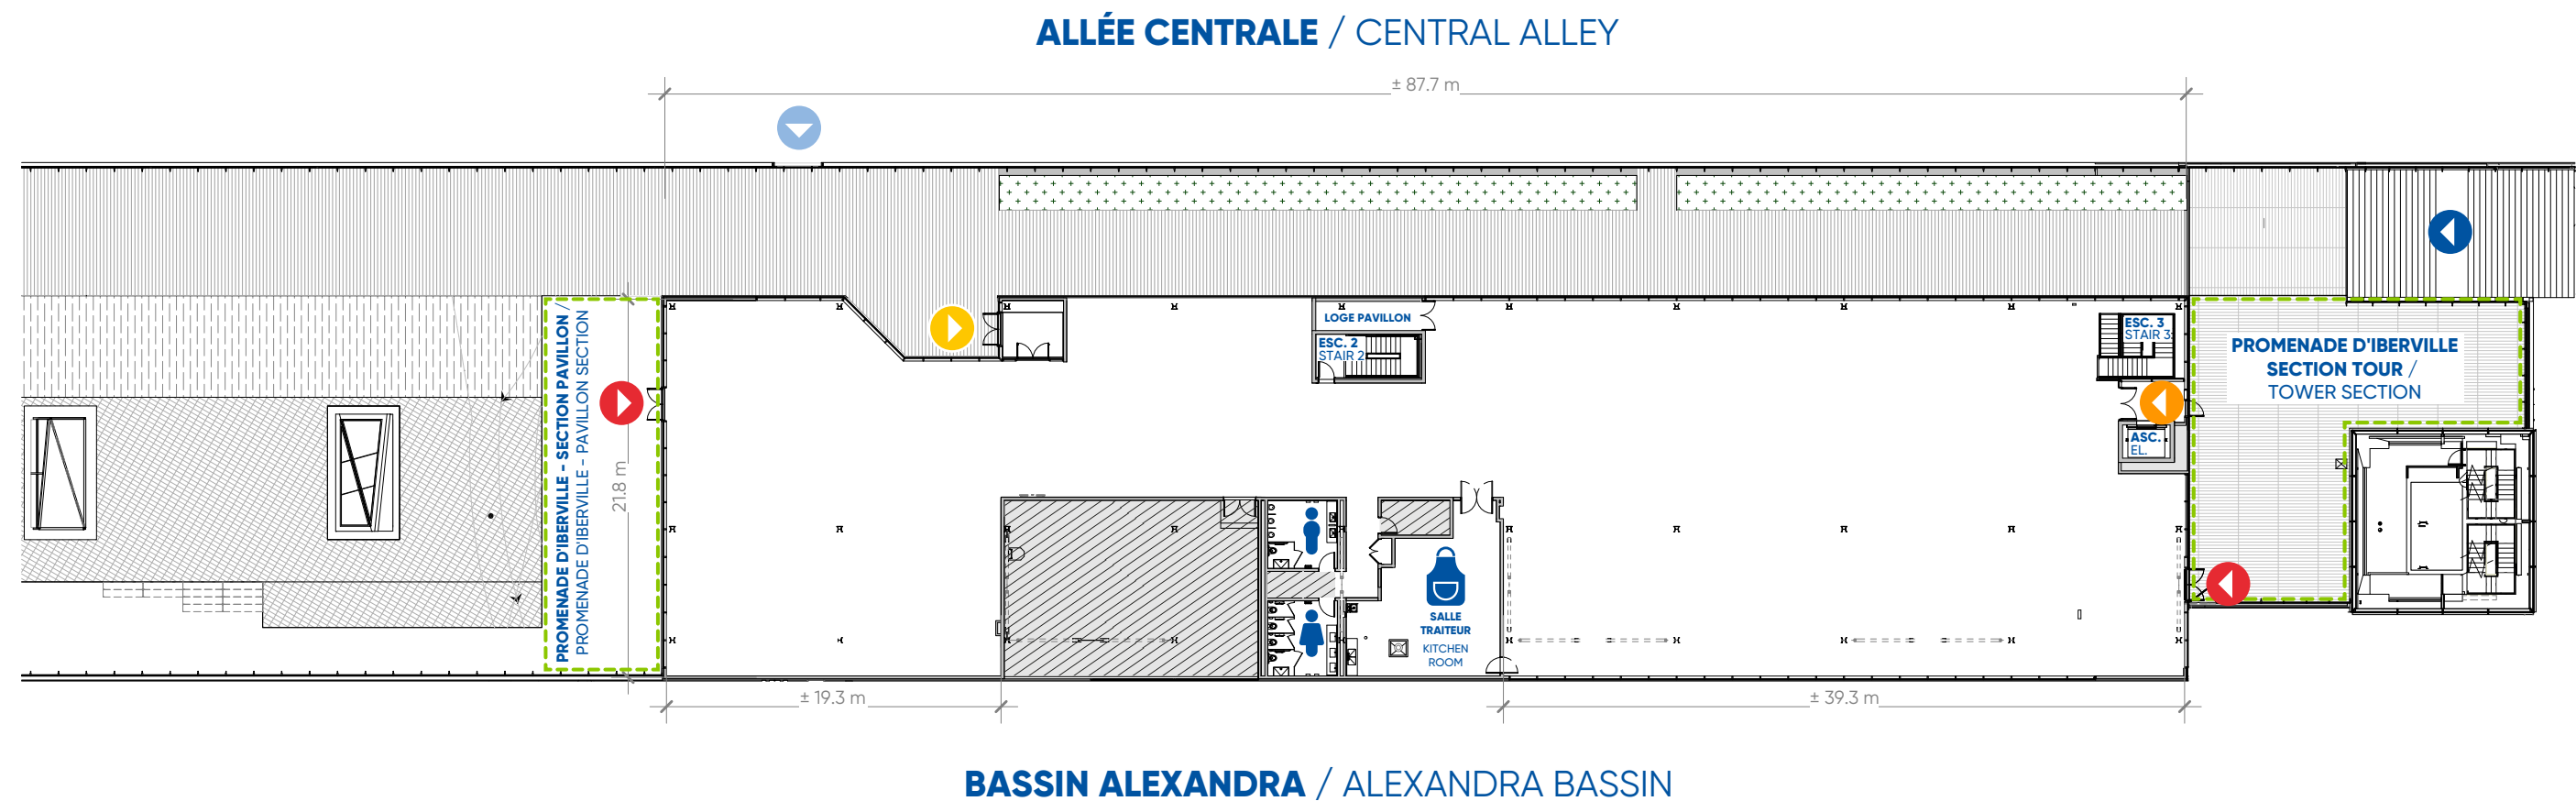

VERS FLEUVE ST-LAURENT
TO SAINT LAWRENCE RIVER

LÉGENDE / LEGEND

- PORTE DU VESTIBULE
HALLWAY DOOR
- ACCÈS PROMENADE D'IBERVILLE
PROMENADE D'IBERVILLE ACCESS
- PORTE PROMENADE D'IBERVILLE
PROMENADE D'IBERVILLE DOOR
- PORTE VESTIBULE - CÔTÉ TOUR
HALLWAY DOOR - TOWER SIDE
- ACCÈS PASSERELLE VERS STATIONNEMENT
PEDESTRIAN BRIDGE TO PARKING ACCESS
- TOIT VERT
GREEN ROOF