



LOBBY
NIVEAU 1 / LEVEL 1

ÉCHELLE / SCALE : 1 : 150

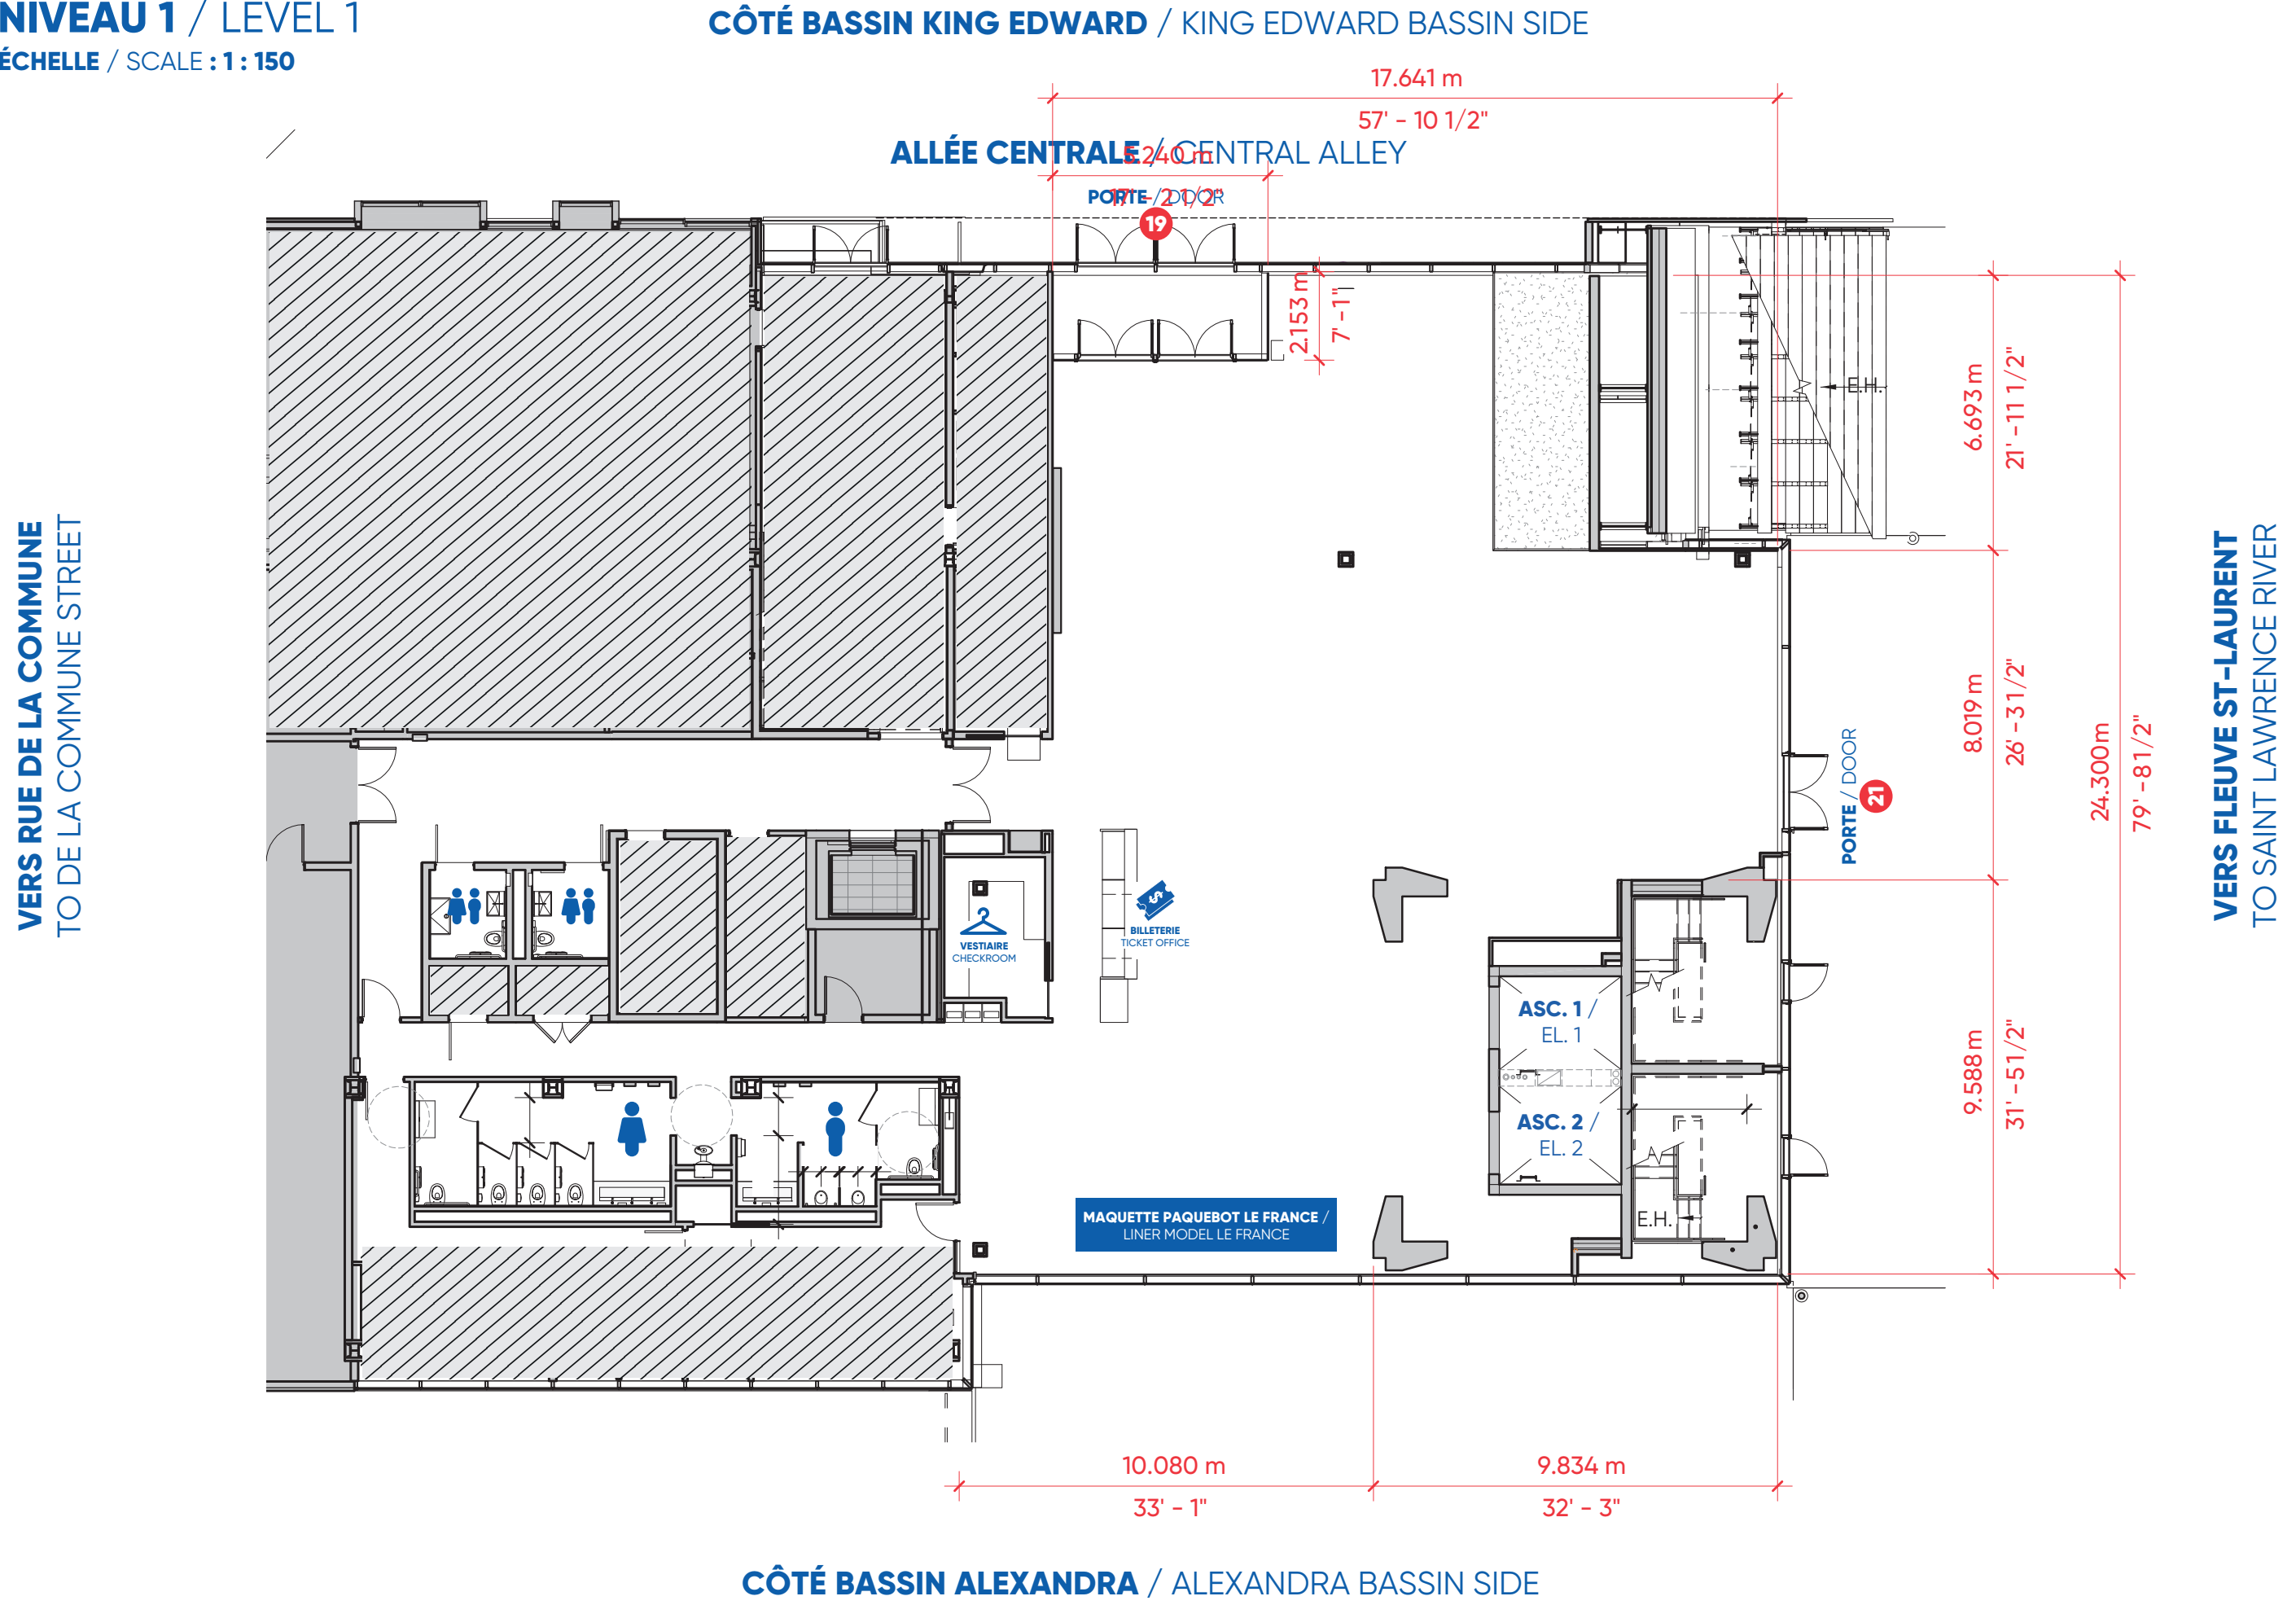


PLATEAU D'INTERPRÉTATION
NIVEAU 13 / LEVEL 13

ÉCHELLE / SCALE : 1 : 100

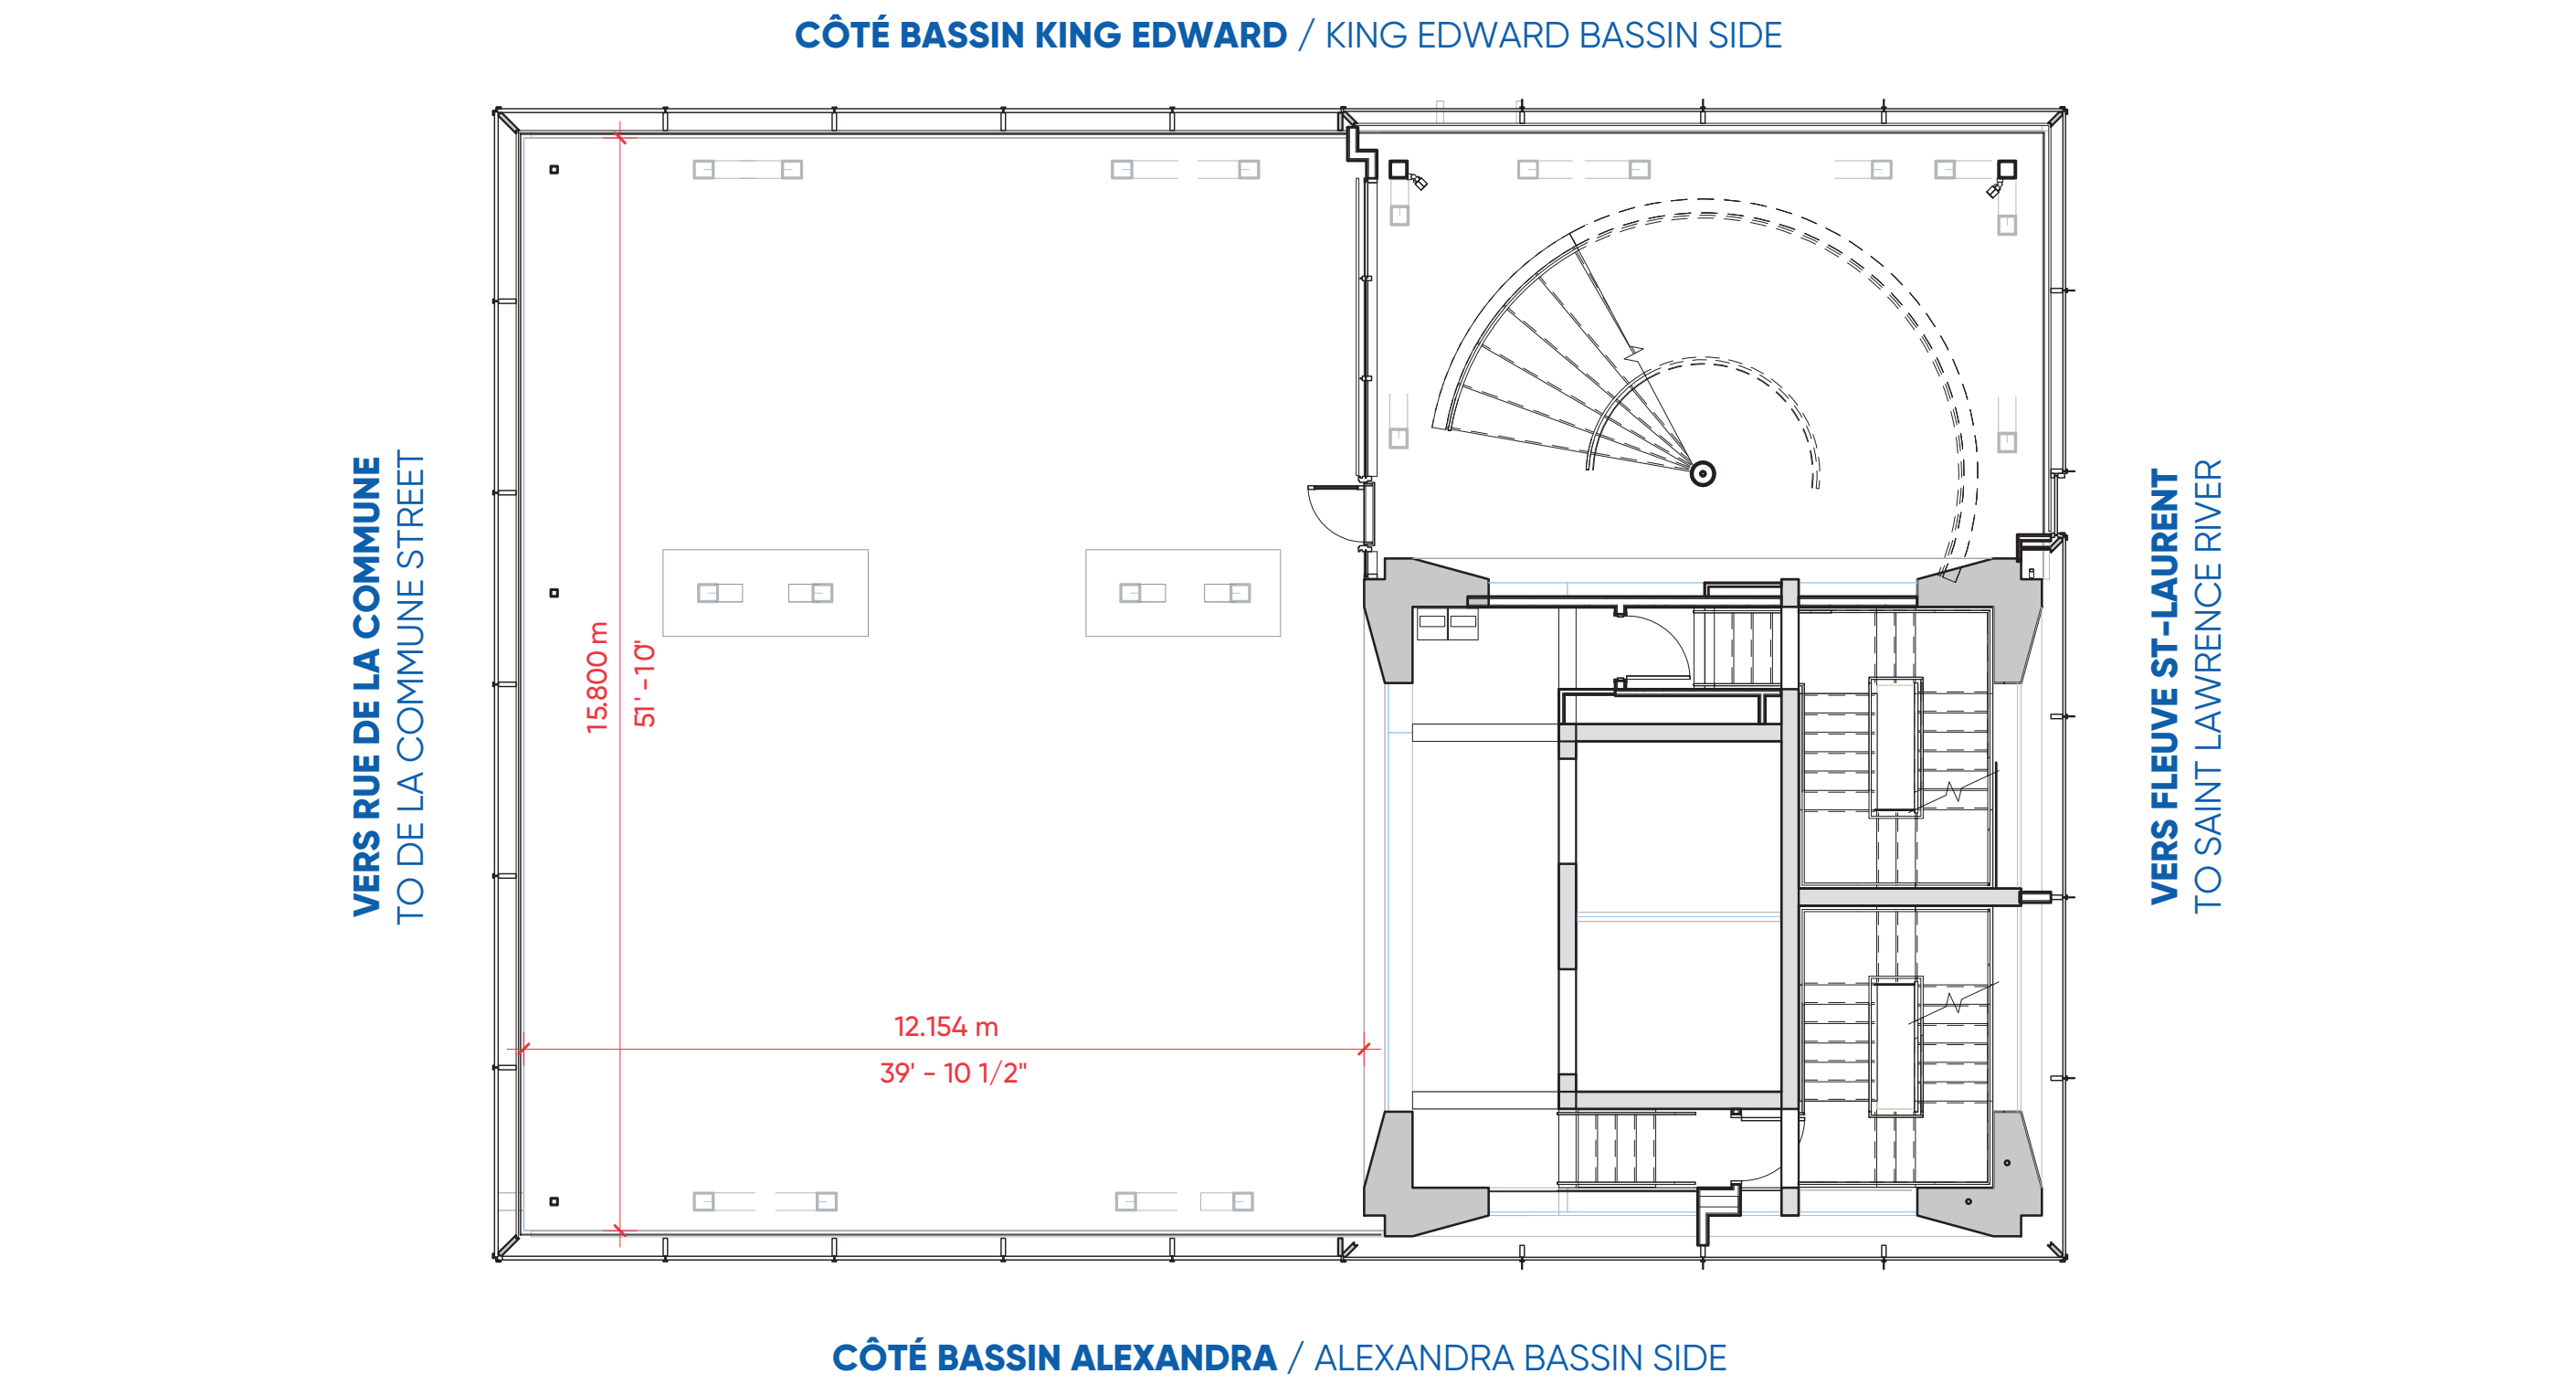

SALLE EXÉCUTIVE
NIVEAU 10 / LEVEL 10

ÉCHELLE / SCALE : 1 : 100

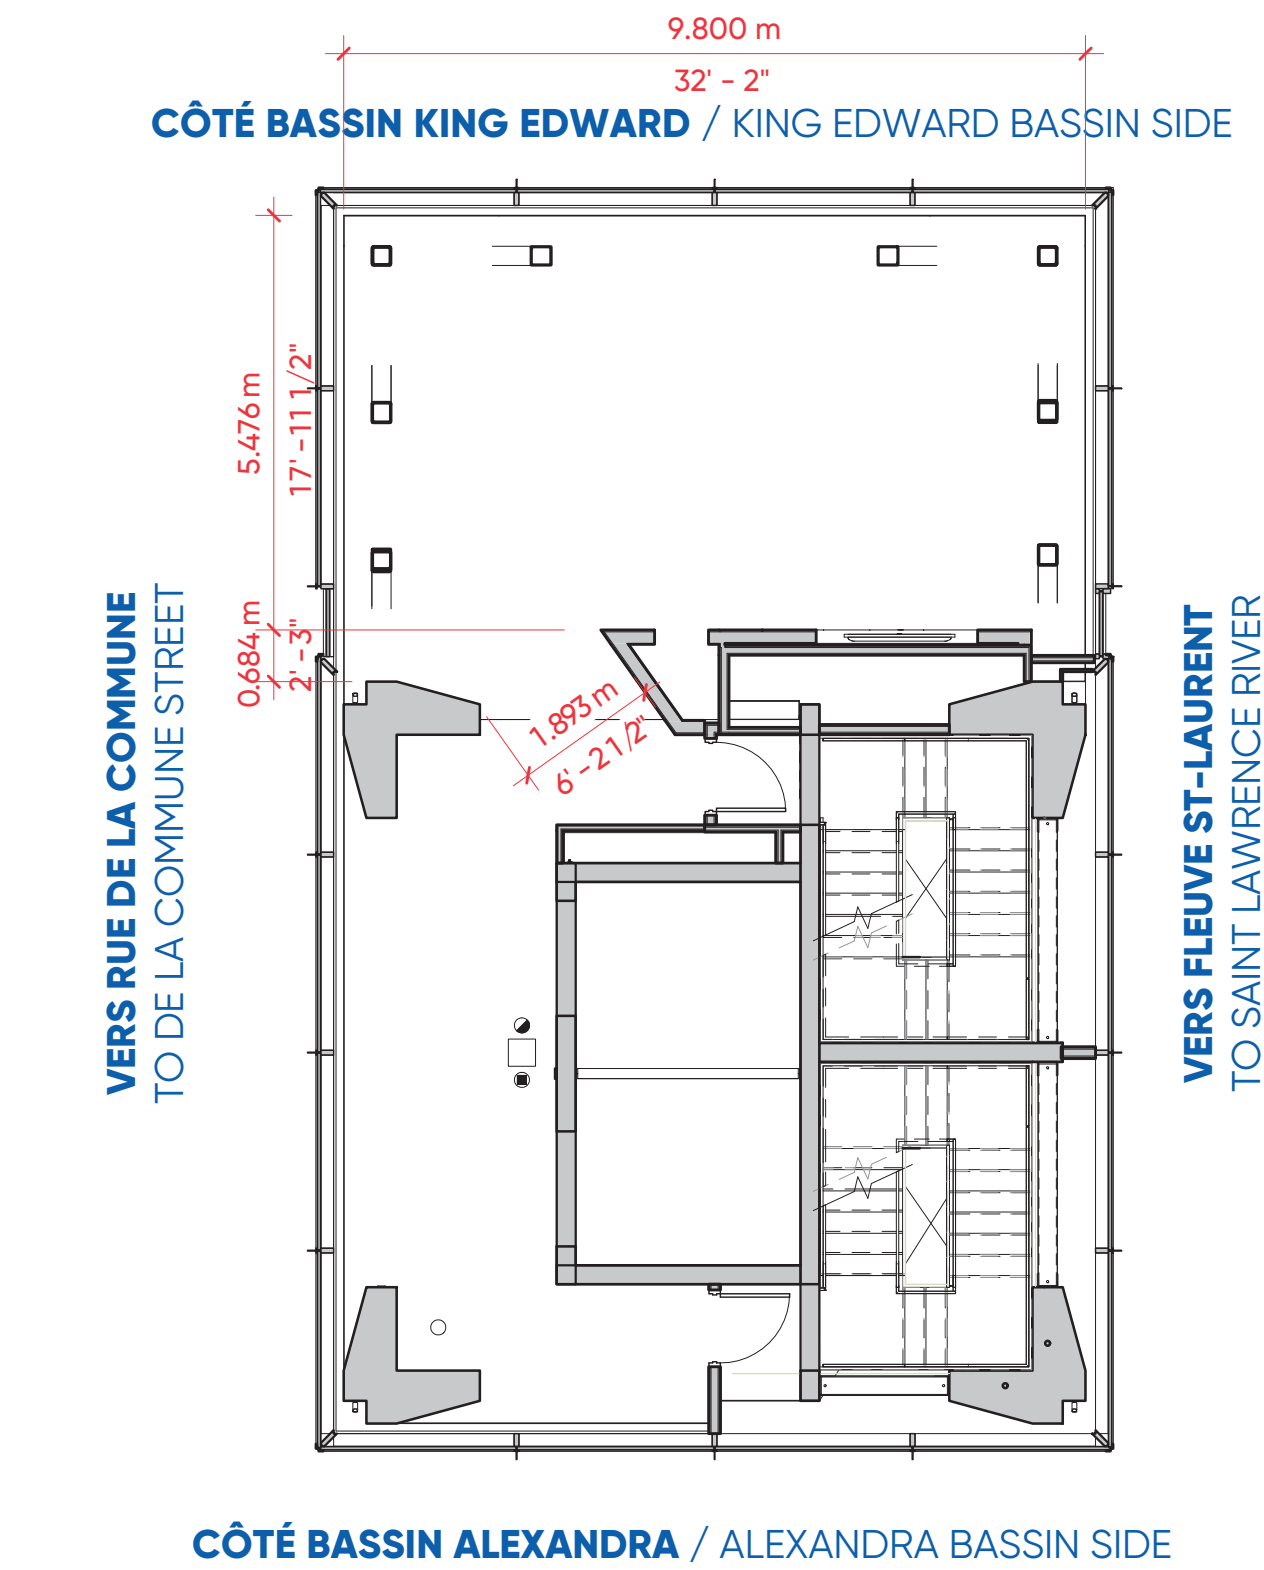

CUISINE / KITCHEN
NIVEAU 11 / LEVEL 11

ÉCHELLE / SCALE : 1 : 100

